


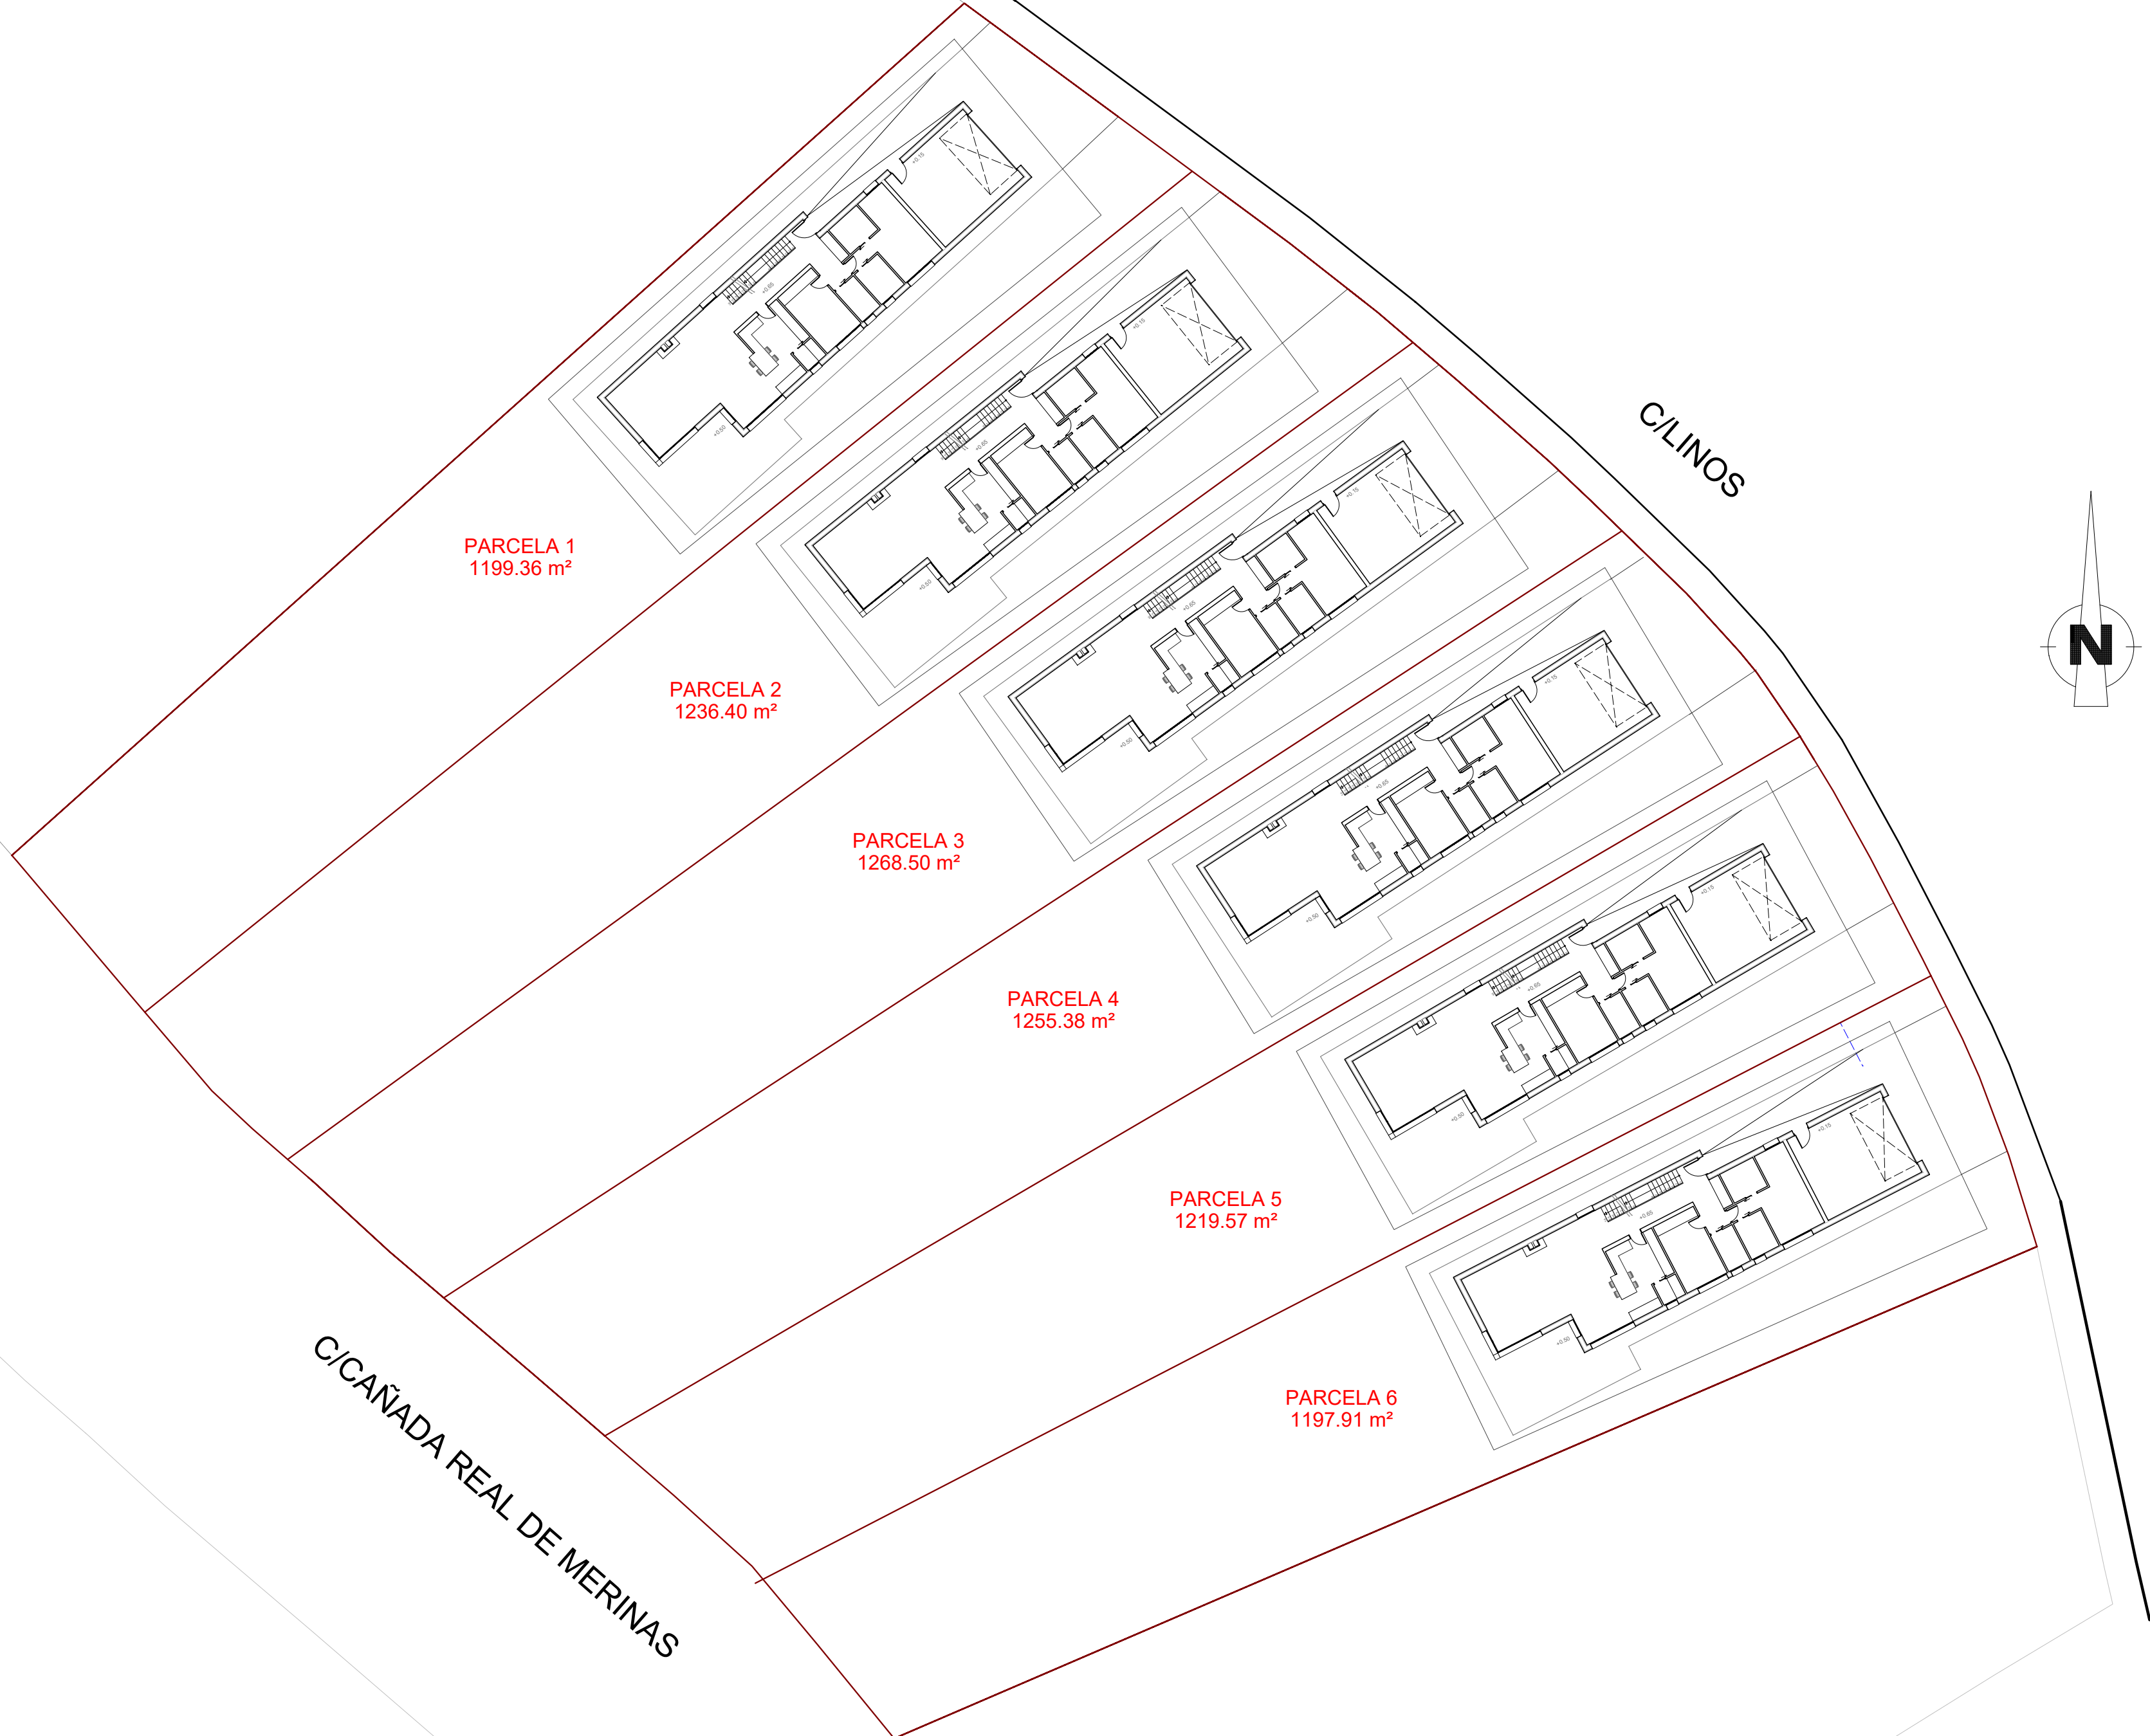

PROYECTO BÁSICO Y DE EJECUCIÓN

IMPLANTACION PLANTA BAJA

AG07.1

6 VIVIENDAS UNIFAMILIARES AISLADAS
CALLE DE LOS LINOS. ALPEDRETE (MADRID)



EL ARQUITECTO



Juan Claudio Pérez Urbano

LA PROPIEDAD

MONTEVIREY, S.L.

info@oviniwin.com

MOD. 1 | CONCEPTO

ESCALA: 1/200

FECHA: Febrero 2019

REF. 1828