


BLOQUE 2
PLANTA SEGUNDA
PORTAL 2

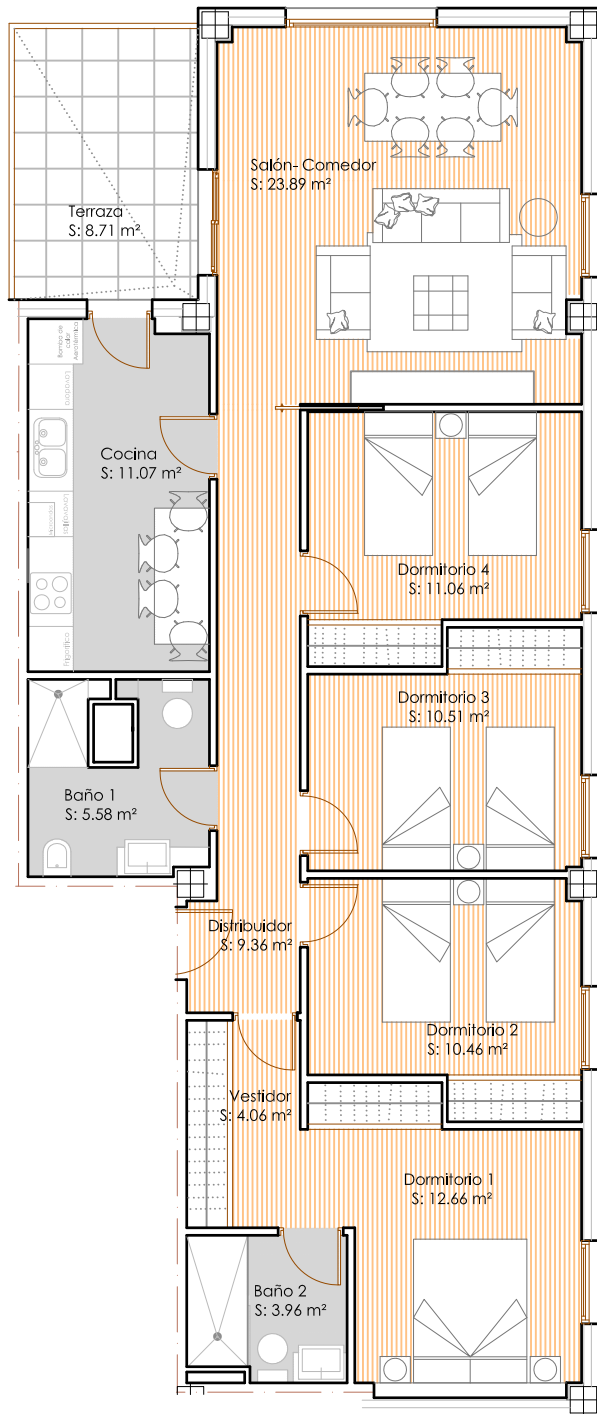

VIVIENDA B

DEPENDENCIA	SUPERFICIE (m ²)
Distribuidor	9.36
Salón- Comedor	23.89
Cocina	11.07
Baño 1	5.58
Dormitorio 1	12.66
Vestidor	4.06
Baño 2	3.96
Dormitorio 2	10.46
Dormitorio 3	10.51
Dormitorio 4	11.06
Terraza	8.71
Superficie útil	111.31
Superficie construida	127.34
Total superf. constr. + superf. de participación de zonas comunes	141.85



Edificio de 60 Viviendas,
Garaje y trasteros

Avda. del Mar, y Zonas Verdes
de Ciudad Real (Ciudad Real) 13.004



*NOTA: El presente documento es de carácter informativo y podría experimentar variaciones por exigencias técnicas del proyecto. Todo el mobiliario, incluido el de la cocina, es meramente decorativo y orientativo. Las superficies expresadas son aproximadas, pudiendo experimentar modificaciones por razones de índole técnica en el desarrollo de ejecución de las obras.