


BLOQUE 2
PLANTA ÁTICO
PORTAL 2

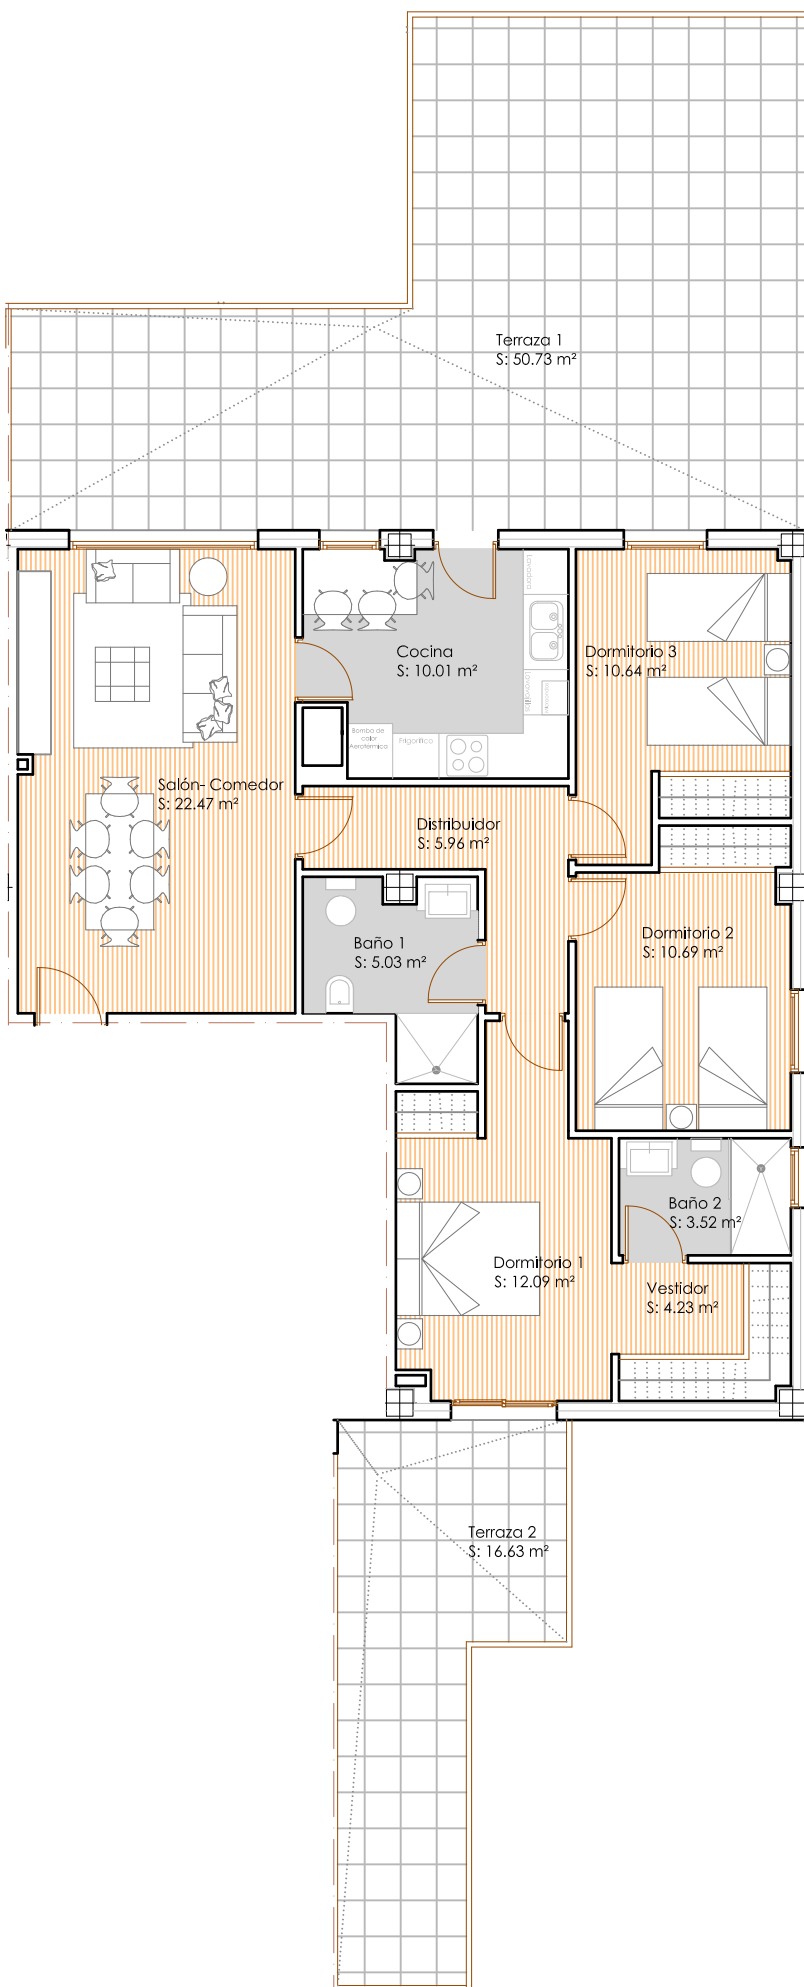

VIVIENDA B	
DEPENDENCIA	SUPERFICIE (m ²)
Salón- Comedor	22.47
Cocina	10.01
Distribuidor	5.96
Baño 1	5.03
Dormitorio 1	12.09
Vestidor	4.23
Baño 2	3.52
Dormitorio 2	10.69
Dormitorio 3	10.64
Superficie útil	84.65
Superficie construida	98.01
Terraza 1	50.73
Terraza 2	16.63
Total superf. constr. + superf. de participación de zonas comunes	109.18



Edificio de 60 Viviendas,
Garaje y trasteros

Avda. del Mar, y Zonas Verdes
de Ciudad Real (Ciudad Real) 13.004

MONTEVIREY

*NOTA: El presente documento es de carácter informativo y podría experimentar variaciones por exigencias técnicas del proyecto. Todo el mobiliario, incluido el de la cocina, es meramente decorativo y orientativo. Las superficies expresadas son aproximadas, pudiendo experimentar modificaciones por razones de índole técnica en el desarrollo de ejecución de las obras.