


BLOQUE 2
PLANTA TERCERA
PORTAL 3

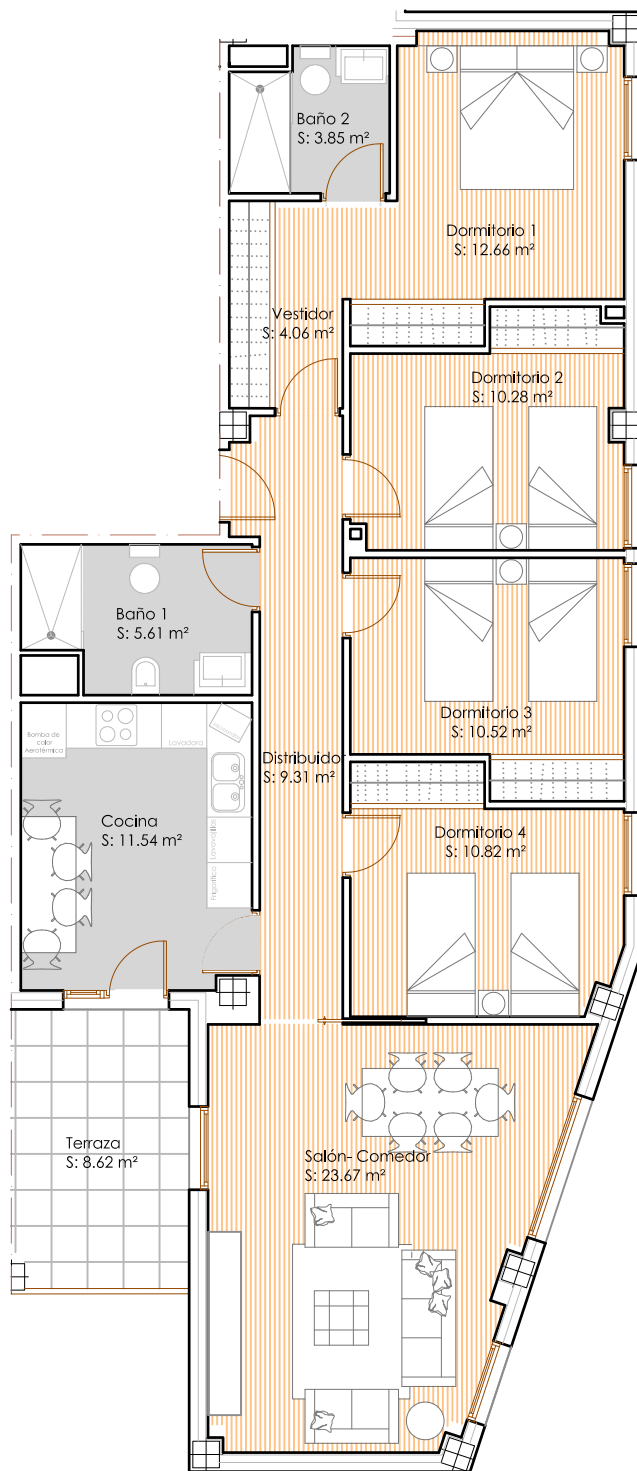

VIVIENDA C	
DEPENDENCIA	SUPERFICIE (m ²)
Distribuidor	9.31
Salón- Comedor	23.67
Cocina	11.54
Baño 1	5.61
Dormitorio 1	12.66
Vestidor	4.06
Baño 2	3.85
Dormitorio 2	10.28
Dormitorio 3	10.82
Dormitorio 4	10.82
Terraza	8.62
Superficie útil	111.24
Superficie construida	127.38
Total superf. constr. + superf. de participación de zonas comunes	141.90



RESIDENCIAL

MonteGadiana

Edificio de 60 Viviendas,
Garaje y trasteros

Avda. del Mar, y Zonas Verdes
de Ciudad Real (Ciudad Real) 13.004

MONTEVIREY

*NOTA: El presente documento es de carácter informativo y podría experimentar variaciones por exigencias técnicas del proyecto. Todo el mobiliario, incluido el de la cocina, es meramente decorativo y orientativo. Las superficies expresadas son aproximadas, pudiendo experimentar modificaciones por razones de índole técnica en el desarrollo de ejecución de las obras.