

El Cortijo

Residencial





MONTEVIREY

VIVIENDA UNIFAMILIAR PAREADA
TRAVESIA DEL HALCÓN Nº1

SUPERFICIE CONSTRUIDA PLANTA BAJA: 87,11
SUPERFICIE CONSTRUIDA PLANTA PRIMERA: 75,67
SUPERFICIE CONSTRUIDA PLANTA BAJO CUBIERTA: 41,29

JARDIN ENTRADA: 31,62
JARDIN POSTERIOR: 121,68
LATERAL APARCAMIENTO: 59,95
PARCELA TOTAL: 300,36

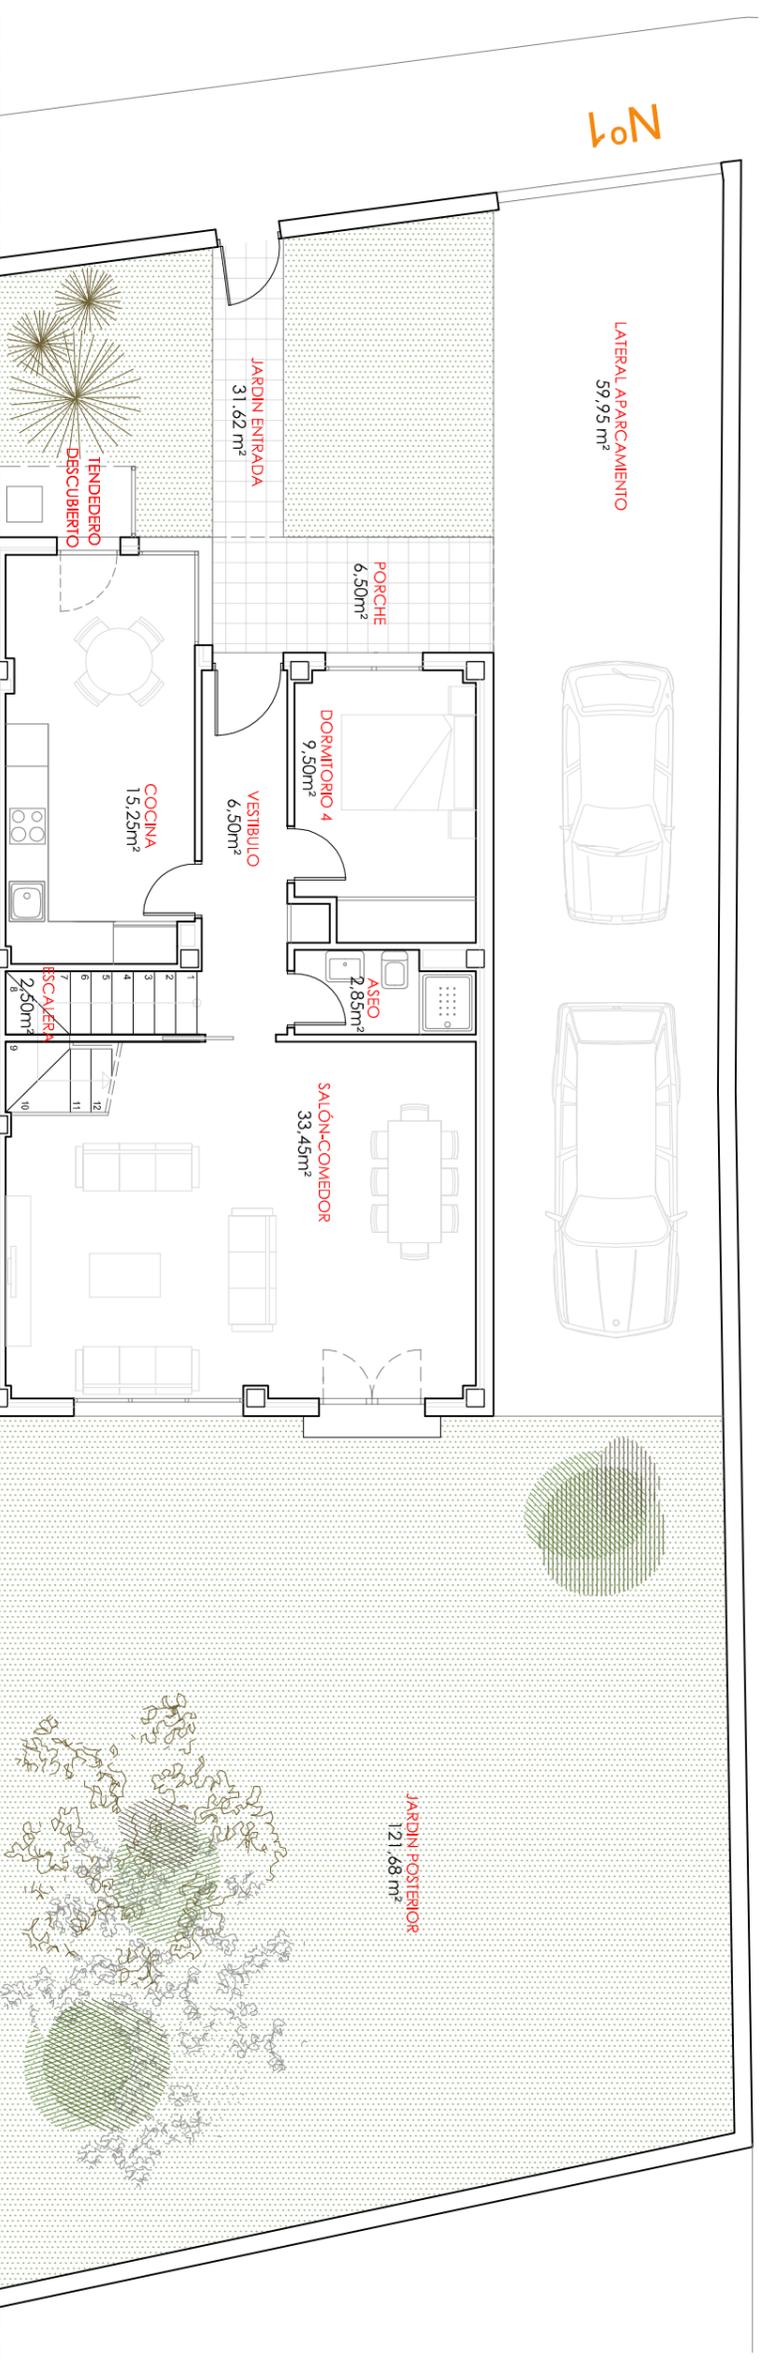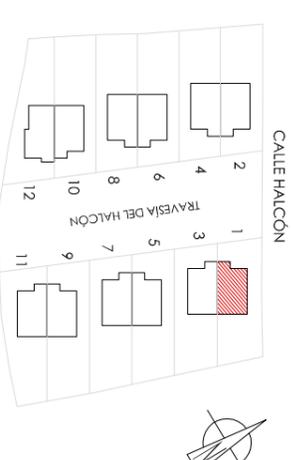

12 Viviendas unifamiliares

en CALLE HALCÓN

SAN AGUSTÍN DEL GUADALIX

QPRO PROMOVEN, S.L.

*NOTA: El presente documento es de carácter informativo y podría experimentar variaciones por exigencias técnicas del proyecto. Todo el mobiliario, incluido el de la cocina, es meramente decorativo y orientativo. Las superficies expresadas son aproximadas, pudiendo experimentar modificaciones por razones de índole técnica en el desarrollo de ejecución de las obras.