


OPCIÓN 1: 4 dormitorios
VIVIENDA UNIFAMILIAR AISLADA PARCELA 9

Tipo

SUPERFICIE CONSTRUIDA PLANTA BAJA : 128,30 m²
 SUPERFICIE CONSTRUIDA PLANTA PRIMERA : 81,10 m²
 SUPERFICIE CONSTRUIDA PLANTA BAJO CUBIERTA : 47,05 m²

JARDIN DELANTERO : 20,52 m²
 JARDIN TRASERO : 149,90 m²


SUPERFICIE OCUPADA POR EDIFICIO : 134,53 m²
 PARCELA TOTAL : 304,95 m²

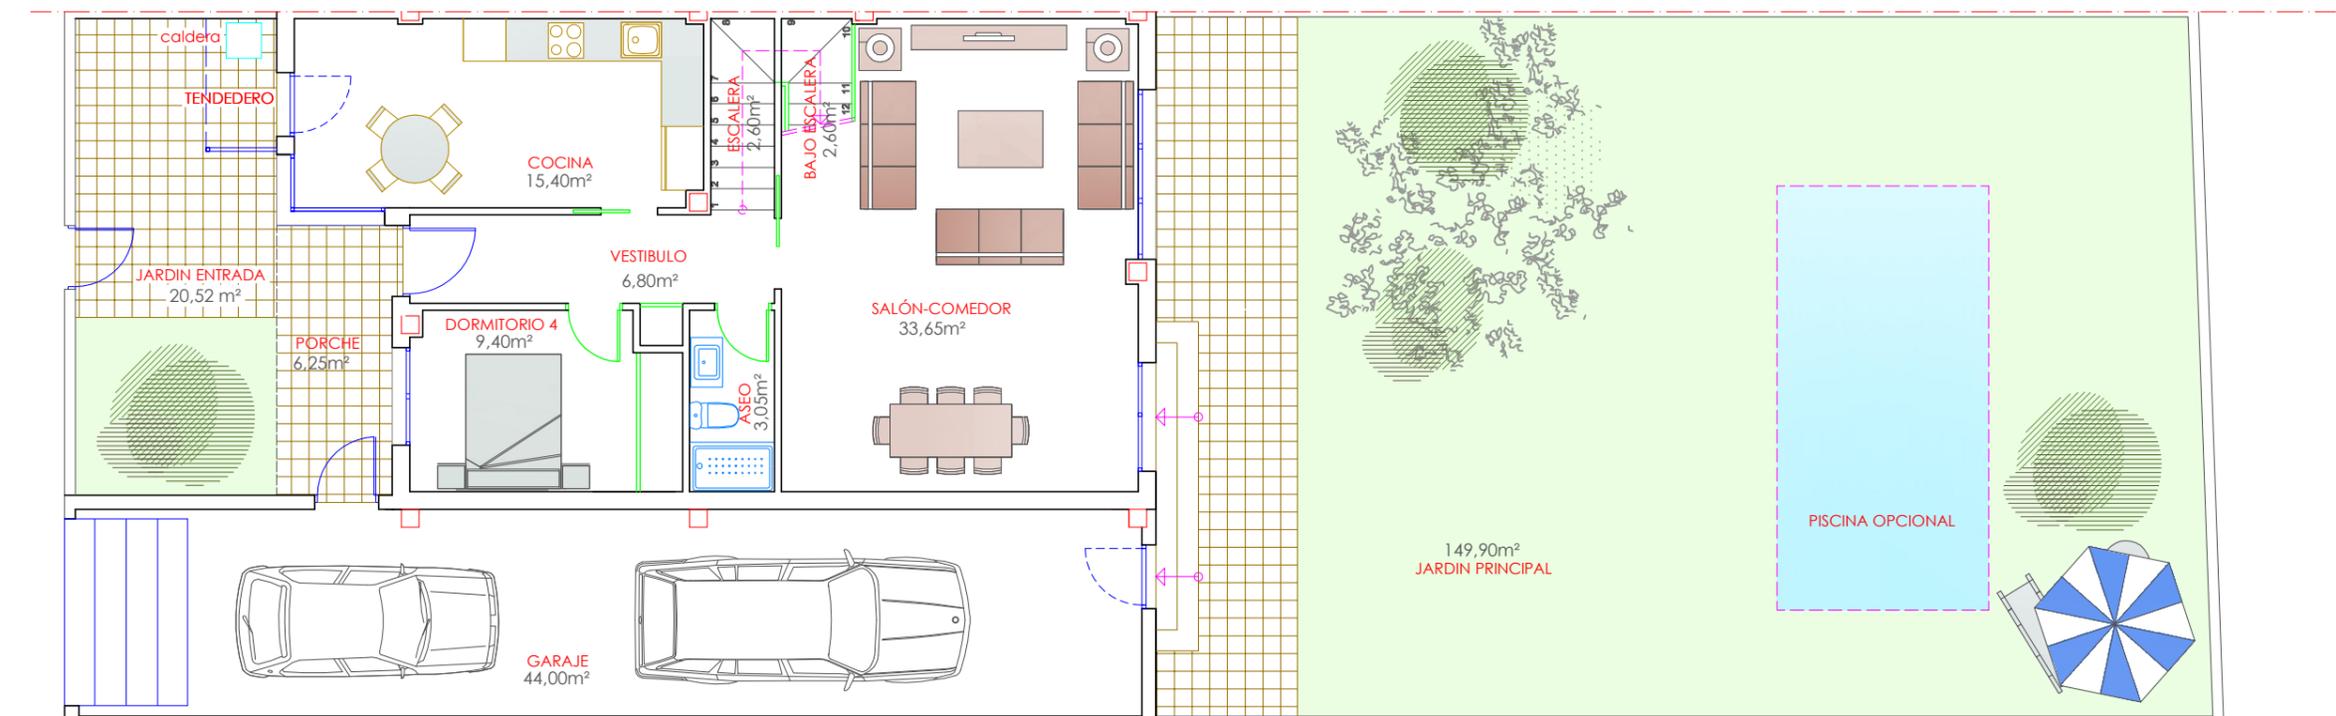

12 Viviendas unifamiliares
 en CALLE HALCÓN
 SAN AGUSTÍN DEL GUADALIX




El Cortijo Residencial

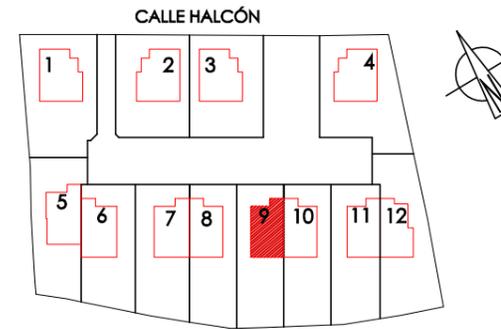


OPCIÓN 1: 4 dormitorios
VIVIENDA UNIFAMILIAR AISLADA PARCELA 9

Tipo


SUPERFICIE CONSTRUIDA PLANTA BAJA : 128,30 m²
 SUPERFICIE CONSTRUIDA PLANTA PRIMERA : 81,10 m²
 SUPERFICIE CONSTRUIDA PLANTA BAJO CUBIERTA : 47,05 m²

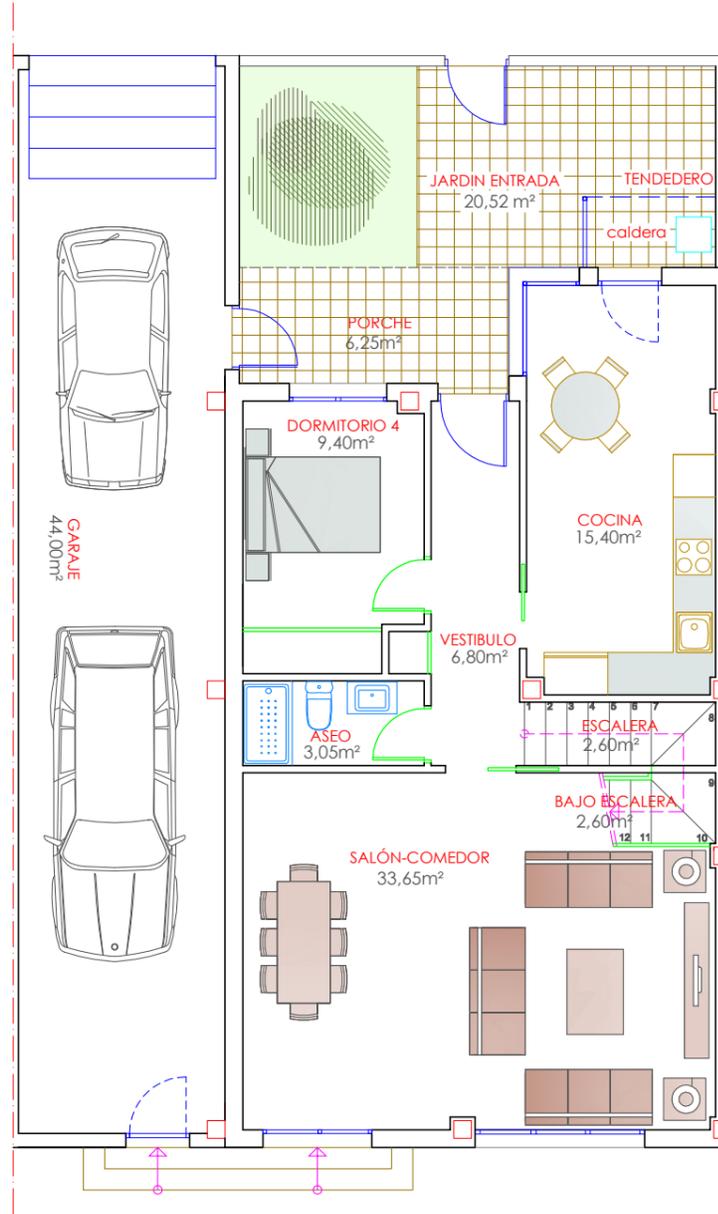

PLANTA BAJA

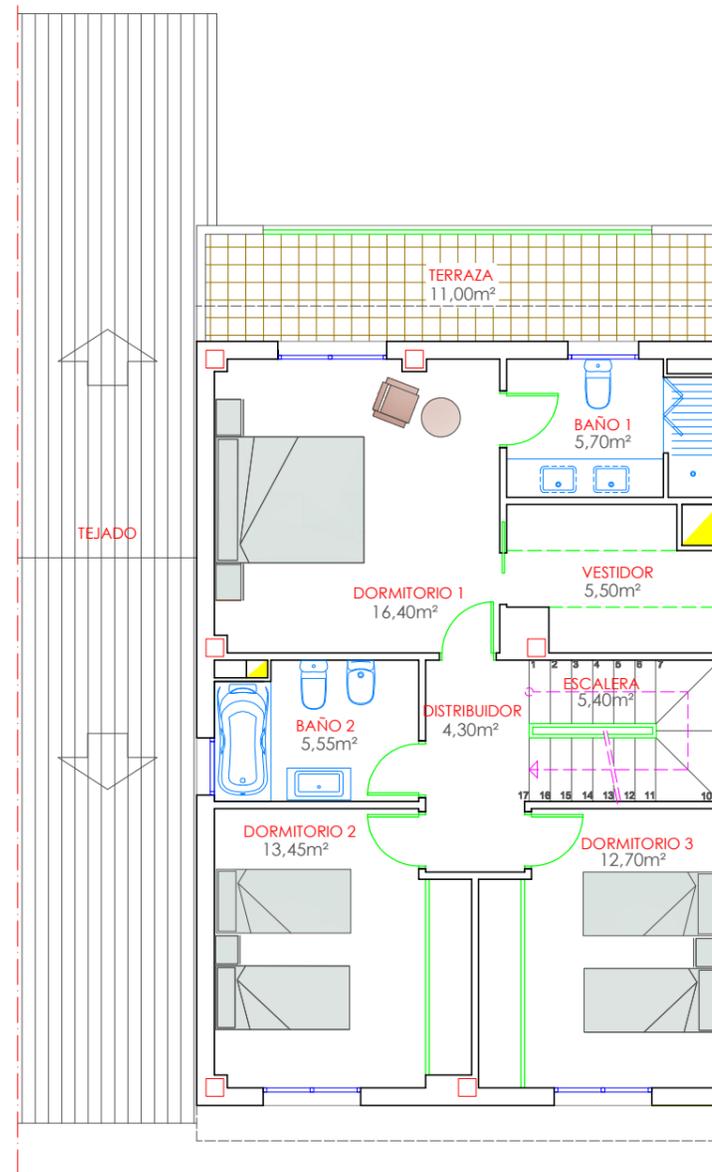

PLANTA PRIMERA

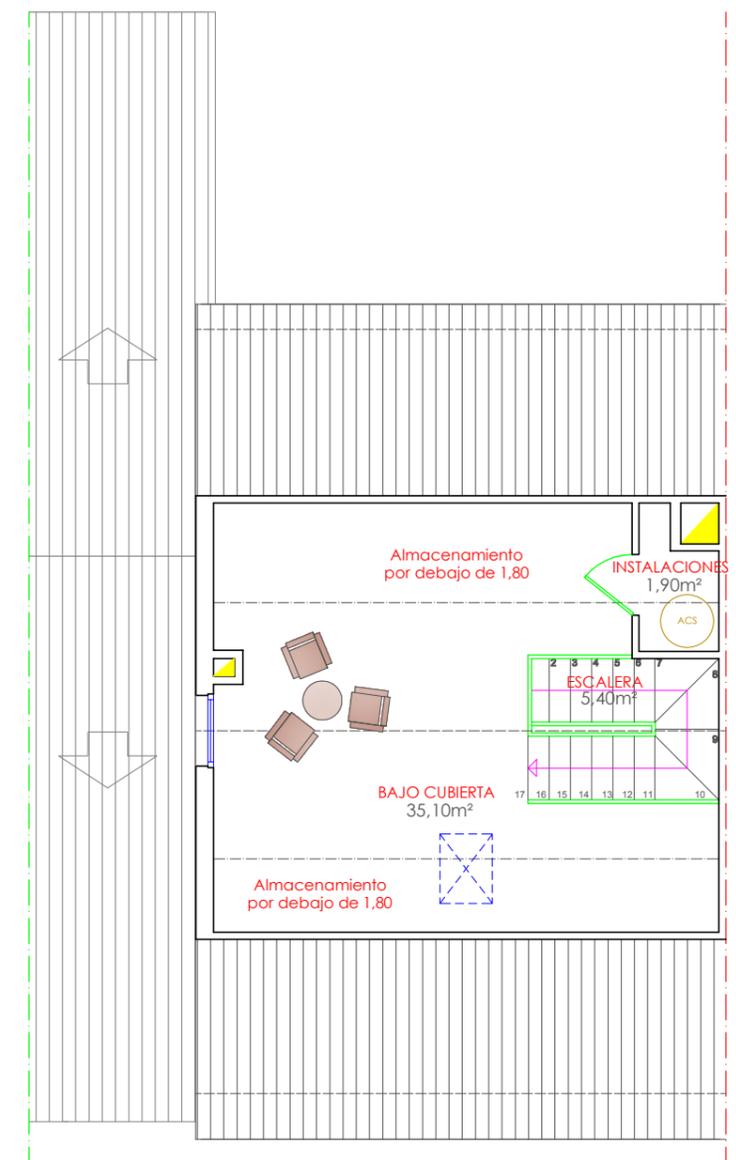

PLANTA BAJOCUBIERTA



12 Viviendas unifamiliares
 en CALLE HALCÓN
 SAN AGUSTÍN DEL GUADALIX



*NOTA: El presente documento es de carácter informativo y podría experimentar variaciones por exigencias técnicas del proyecto. Todo el mobiliario, incluido el de la cocina, es meramente decorativo y orientativo. Las superficies expresadas son aproximadas, pudiendo experimentar modificaciones por razones de índole técnica en el desarrollo de ejecución de las obras.