



VIVIENDA UNIFAMILIAR AISLADA  
CALLE LOS LINOS Nº2

SUPERFICIE CONSTRUIDA : 176,40m<sup>2</sup>  
SUPERFICIE ÚTIL : 149,30m<sup>2</sup>  
SUPERFICIE LIBRE : 714,90m<sup>2</sup>  
PARCELA TOTAL : 885,30m<sup>2</sup>

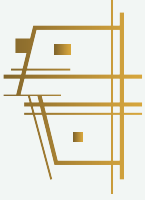

**LINOS**  
RESIDENCIAL

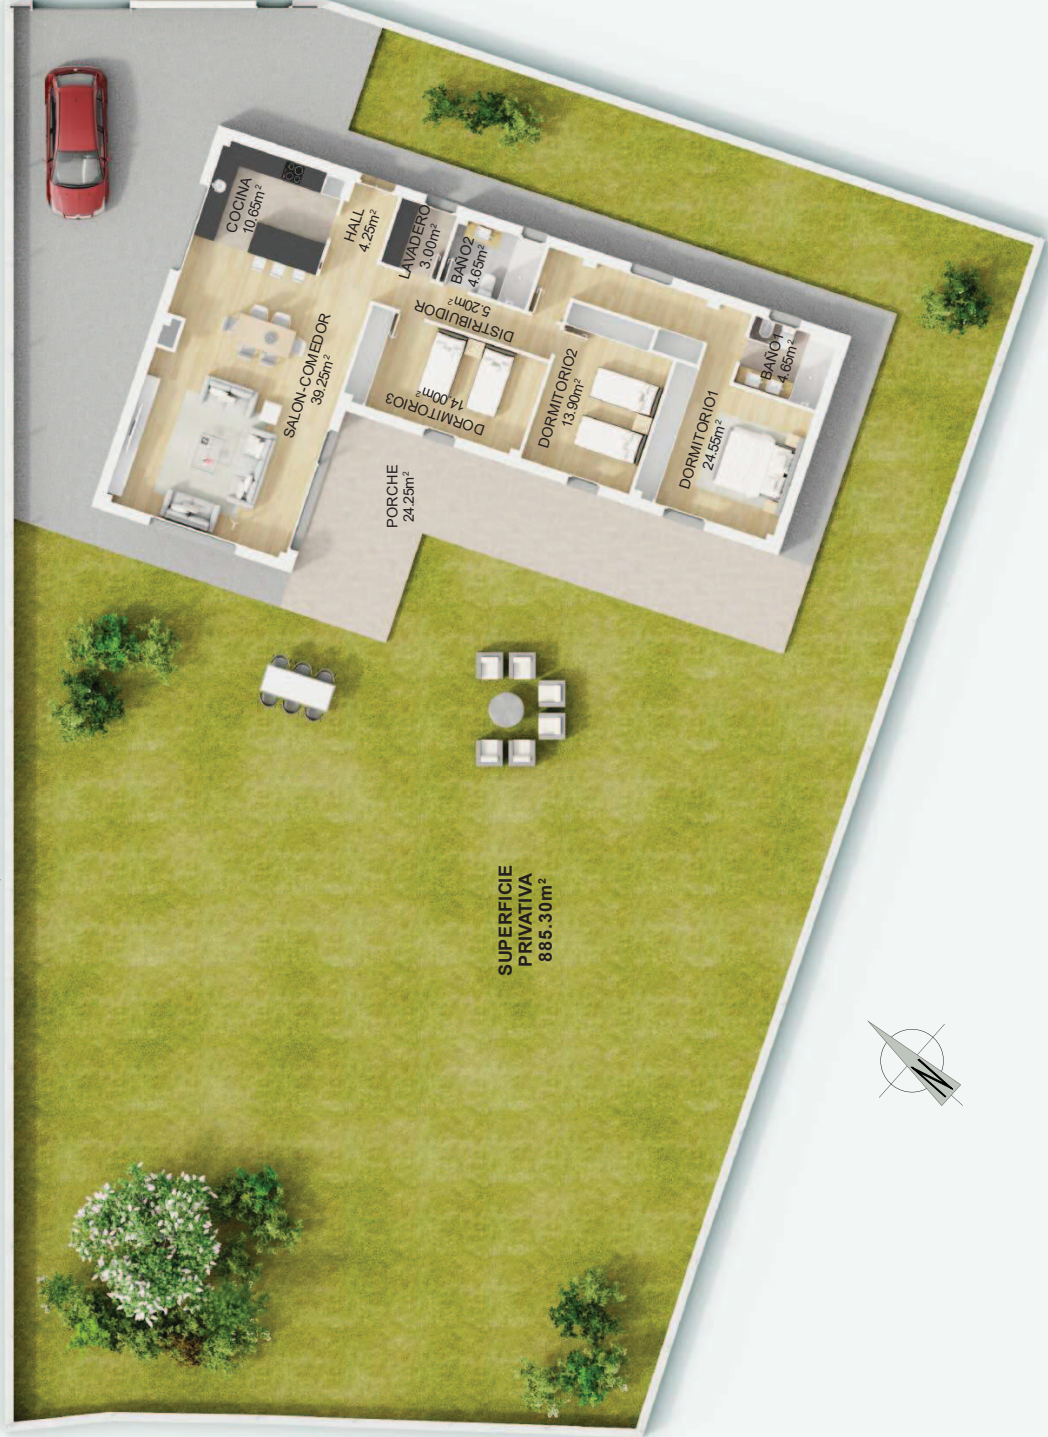

SUPERFICIE PRIVATIVA  
885,30m<sup>2</sup>



\*NOTA: El presente documento es de carácter informativo y podría experimentar variaciones por exigencias técnicas del proyecto. Todo el mobiliario, incluido el de la cocina, es meramente decorativo y orientativo. Las superficies expresadas son aproximadas, pudiendo experimentar modificaciones por razones de índole técnica en el desarrollo de ejecución de las obras.

