





VIVIENDA UNIFAMILIAR AISLADA
 CALLE LOS LINOS Nº1

SUPERFICIE CONSTRUIDA PLANTA BAJA : 188.80m²
 SUPERFICIE CONSTRUIDA PLANTA PRIMERA : 83.15m²
 SUPERFICIE TERRAZA : 9.60m²

SUP. LIBRE ENTRADA : 117.43m²
 SUP. LIBRE POSTERIOR Y LATERALES : 889.73m²

PARCELA TOTAL : 1195.96m²

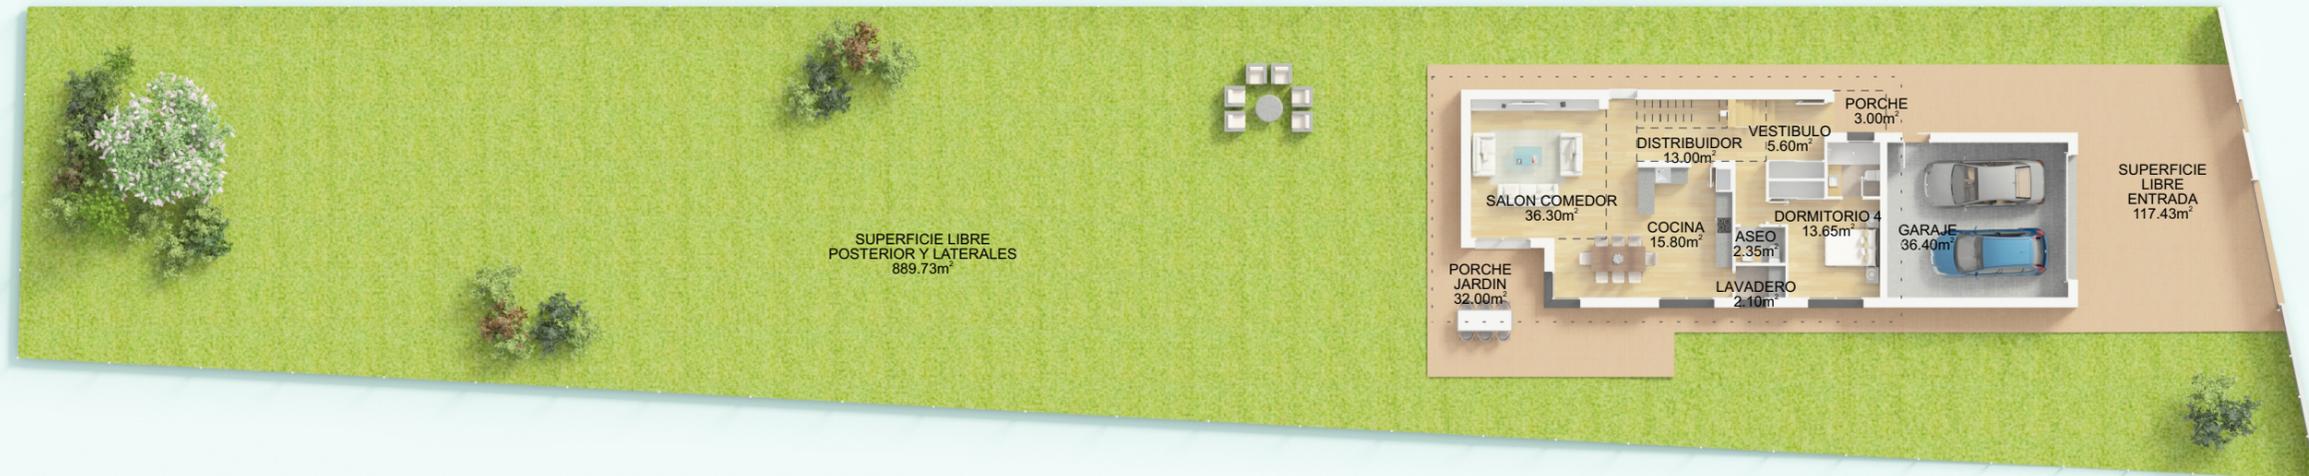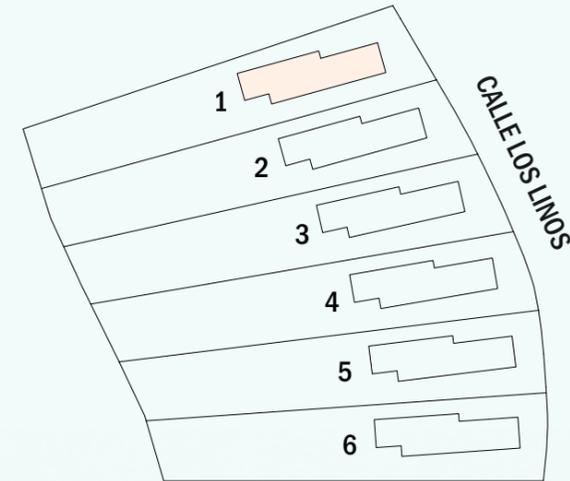

*NOTA: El presente documento es de caracter informativo y podría experimentar variaciones por exigencias técnicas del proyecto. Todo el mobiliario, incluido el de la cocina, es meramente decorativo y orientativo. Las superficies expresadas son aproximadas, pudiendo experimentar modificaciones por razones de índole técnica en el desarrollo de ejecución de las obras.

