





VIVIENDA UNIFAMILIAR AISLADA  
CALLE LOS LINOS N°3

SUPERFICIE CONSTRUIDA PLANTA BAJA : 188.80m<sup>2</sup>  
SUPERFICIE CONSTRUIDA PLANTA PRIMERA : 83.15m<sup>2</sup>  
SUPERFICIE TERRAZA : 9.60m<sup>2</sup>

SUP. LIBRE ENTRADA : 116.80m<sup>2</sup>  
SUP. LIBRE POSTERIOR Y LATERALES : 959.12m<sup>2</sup>

PARCELA TOTAL : 1264.72m<sup>2</sup>

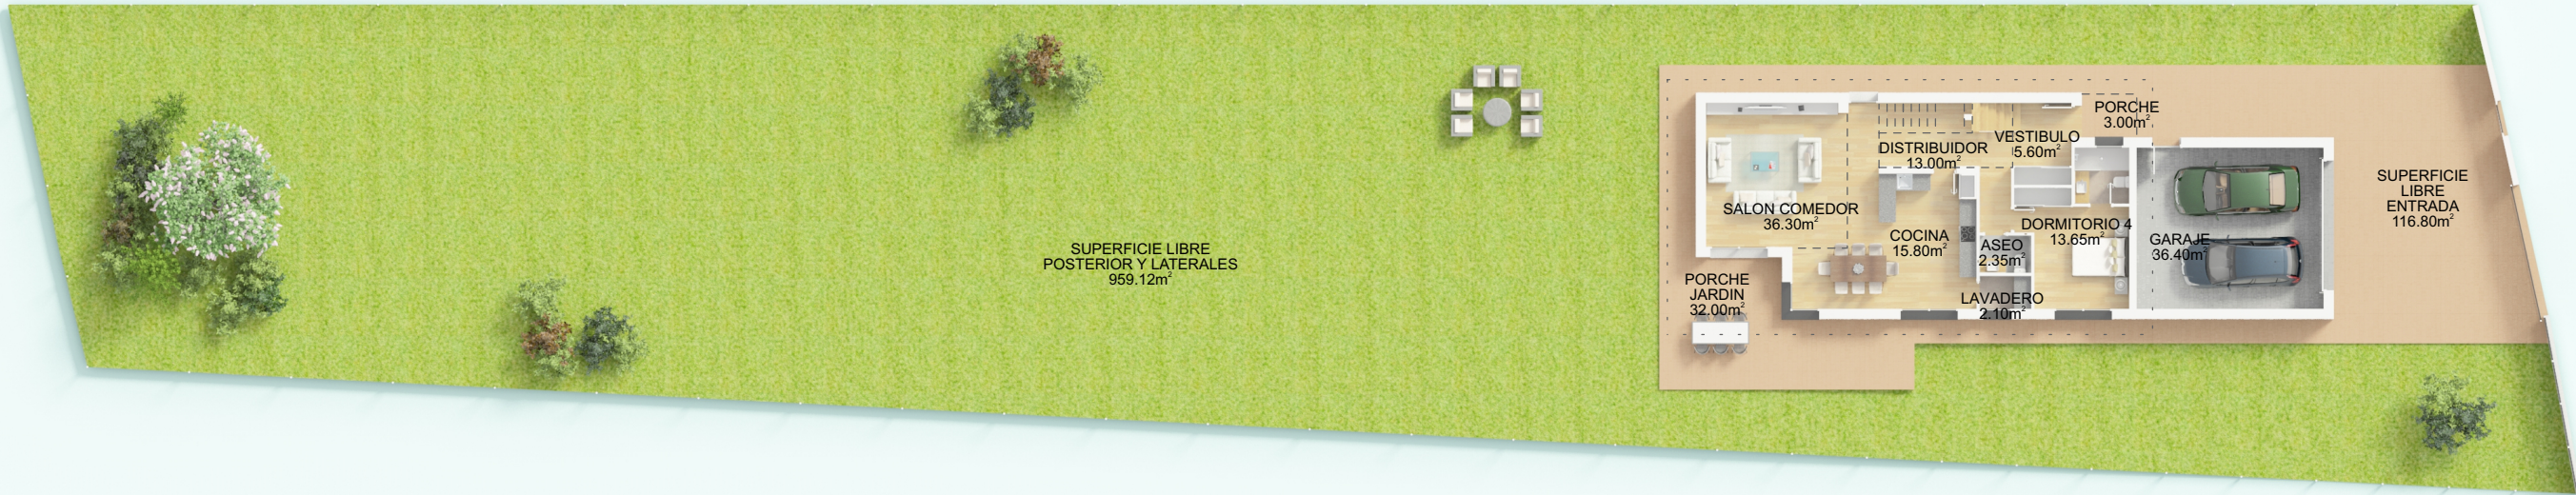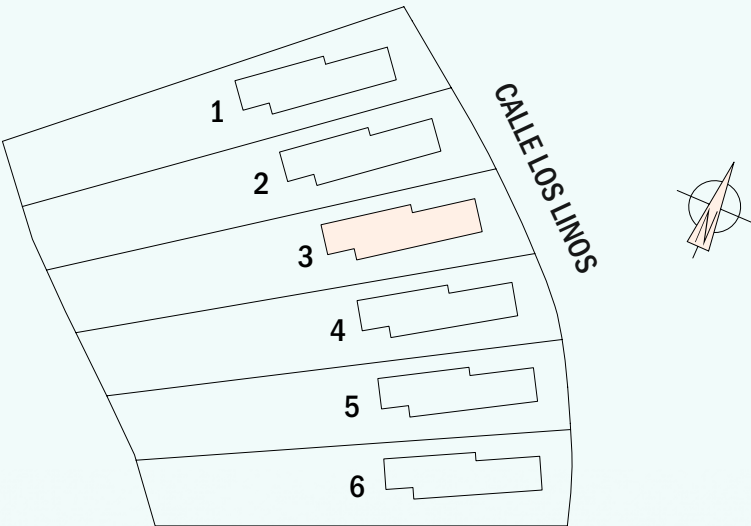

\*NOTA: El presente documento es de caracter informativo y podría experimentar variaciones por exigencias técnicas del proyecto. Todo el mobiliario, incluido el de la cocina, es meramente decorativo y orientativo. Las superficies expresadas son aproximadas, pudiendo experimentar modificaciones por razones de índole técnica en el desarrollo de ejecución de las obras.

