





VIVIENDA UNIFAMILIAR AISLADA  
CALLE LOS LINOS Nº5

SUPERFICIE CONSTRUIDA PLANTA BAJA : 188.80m<sup>2</sup>  
SUPERFICIE CONSTRUIDA PLANTA PRIMERA : 83.15m<sup>2</sup>  
SUPERFICIES TERRAZA : 9.60m<sup>2</sup>

SUP. LIBRE ENTRADA : 100.93m<sup>2</sup>  
SUP. LIBRE POSTERIOR Y LATERALES : 926.06m<sup>2</sup>

**PARCELA TOTAL :** 1215.79m<sup>2</sup>

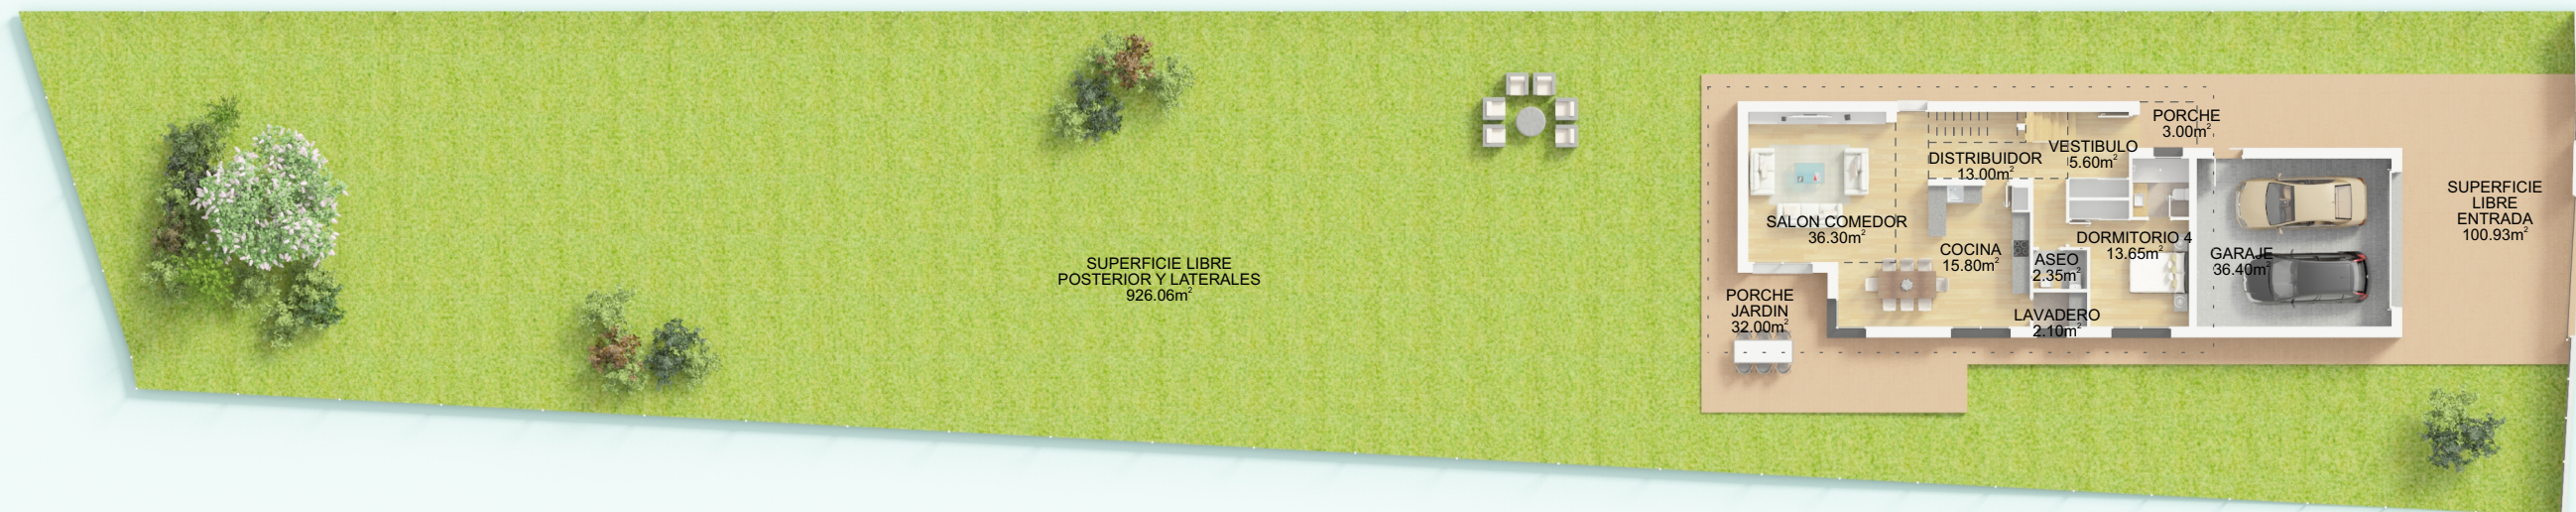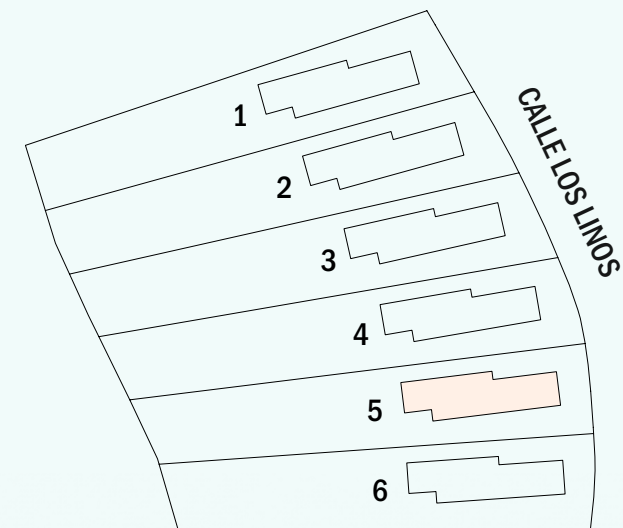

\*NOTA: El presente documento es de caracter informativo y podría experimentar variaciones por exigencias técnicas del proyecto. Todo el mobiliario, incluido el de la cocina, es meramente decorativo y orientativo.  
Las superficies expresadas son aproximadas, pudiendo experimentar modificaciones por razones de índole técnica en el desarrollo de ejecución de las obras.

