


VIVIENDA UNIFAMILIAR PAREADA PARCELA 15




MONTEVIREY

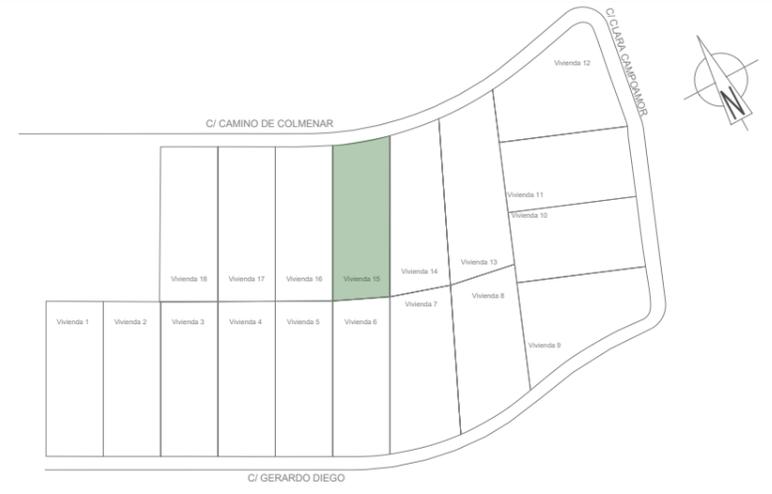

SUPERFICIE CONSTRUIDA PLANTA SÓTANO: 122.35 m²
 SUPERFICIE CONSTRUIDA PLANTA BAJA: 123.03 m²
 SUPERFICIE CONSTRUIDA PLANTA PRIMERA: 83.65 m²
 SUPERFICIE CONSTRUIDA PLANTA BAJO CUBIERTA: 29.35 m²
 SUPERFICIE UTIL EXTERIOR: 225.67 m²
 SUPERFICIE UTIL VIVIENDA: 329.60 m²

PARCELA TOTAL: 308 m²

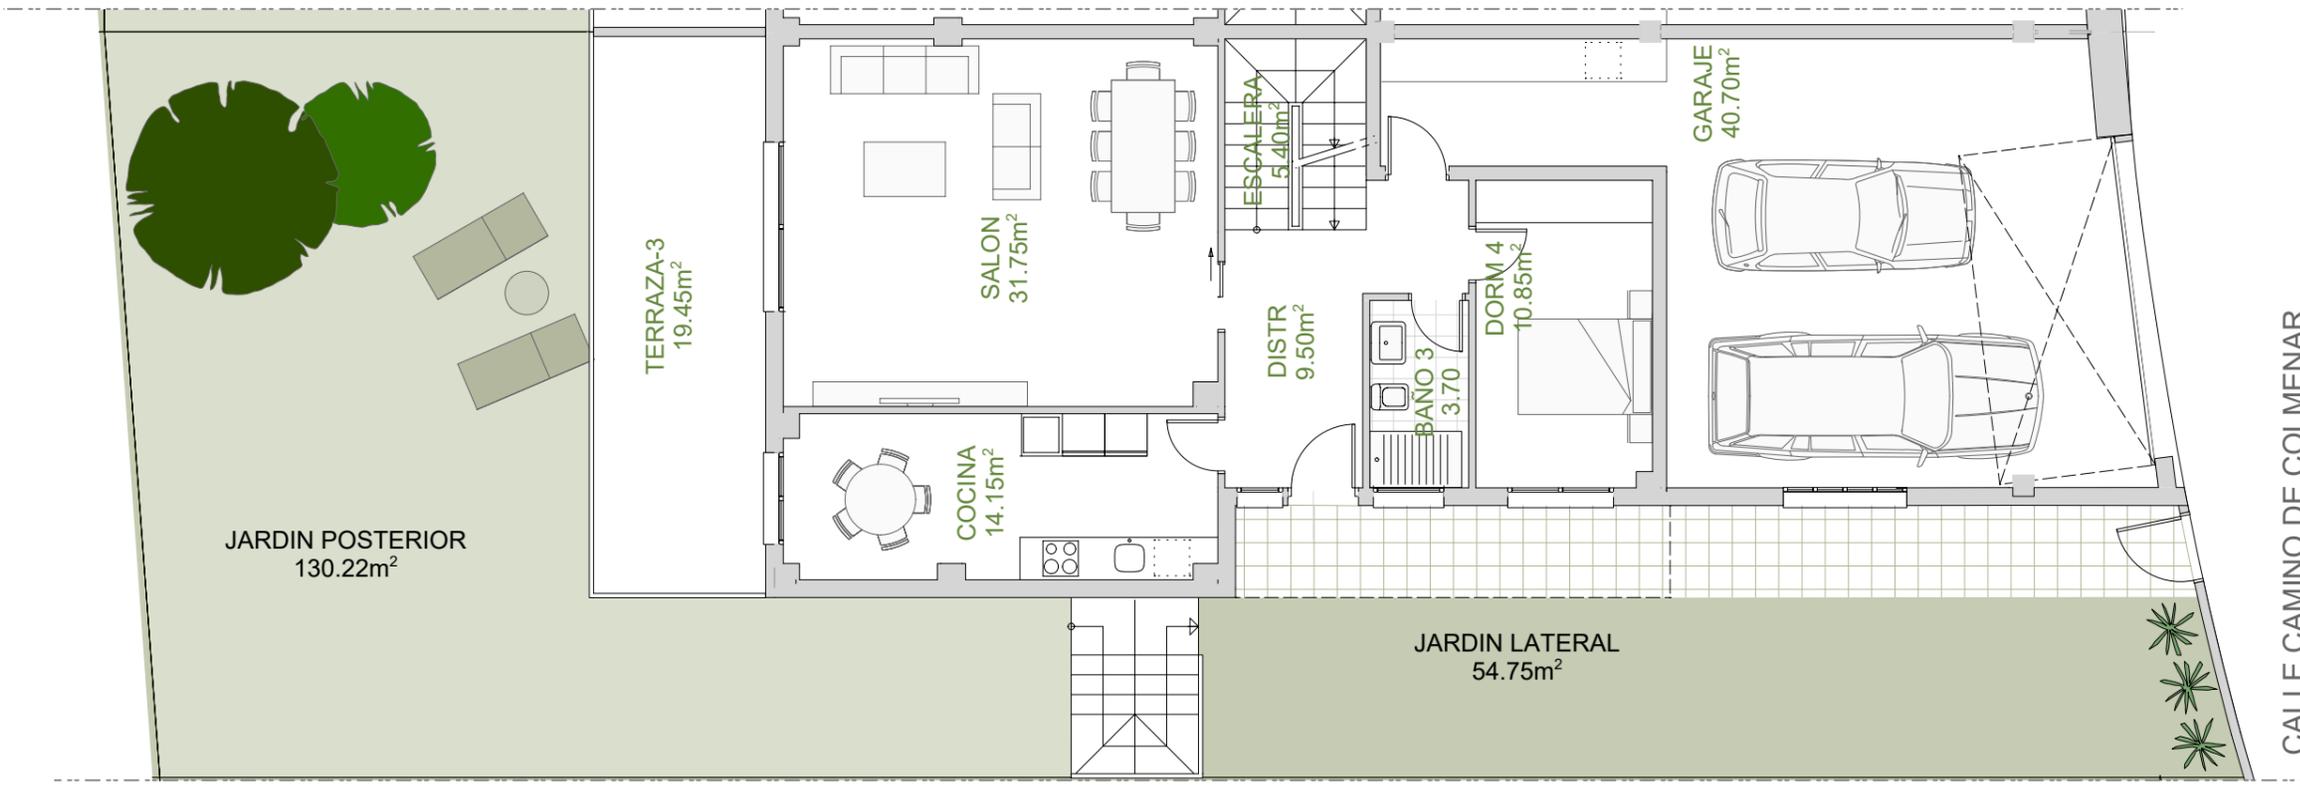

18 viviendas pareadas en SAU2
SAN AGUSTIN DEL GUADALIX

*NOTA: El presente documento es de caracter informativo y podría experimentar variaciones por exigencias técnicas del proyecto. Todo el mobiliario, incluido el de la cocina, es meramente decorativo y orientativo. Las superficies expresadas son aproximadas, pudiendo experimentar modificaciones por razones de índole técnica en el desarrollo de ejecución de las obras.

