
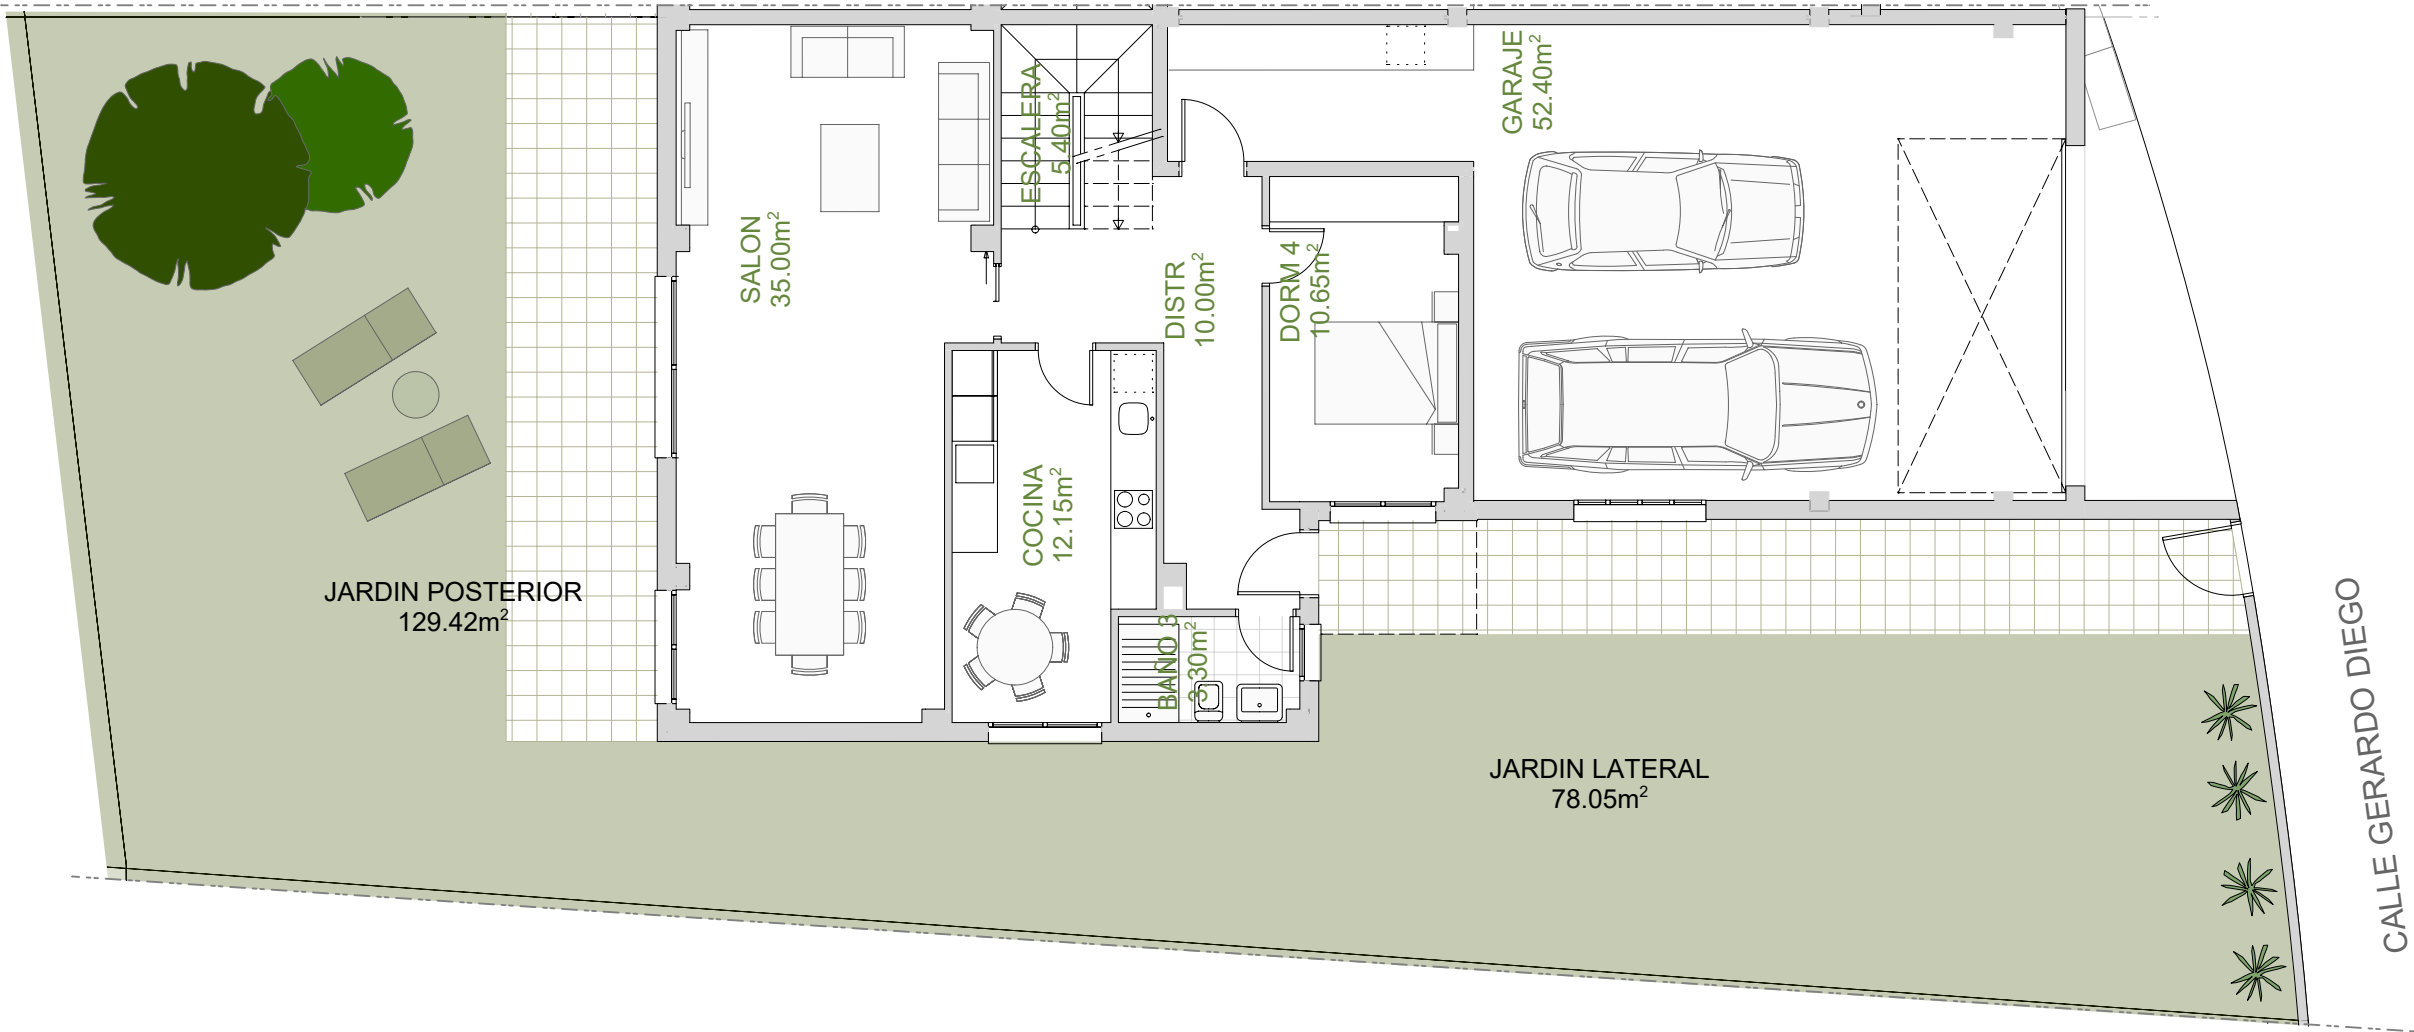


VIVIENDA UNIFAMILIAR PAREADA
PARCELA 7


SUPERFICIE CONSTRUIDA PLANTA BAJA: 136.63 m²
SUPERFICIE CONSTRUIDA PLANTA PRIMERA: 82.90 m²
SUPERFICIE CONSTRUIDA PLANTA BAJO CUBIERTA: 27.90 m²

SUPERFICIE UTIL EXTERIOR: 248.12 m²
SUPERFICIE UTIL VIVIENDA: 226.65 m²

PARCELA TOTAL: 344.10 m²

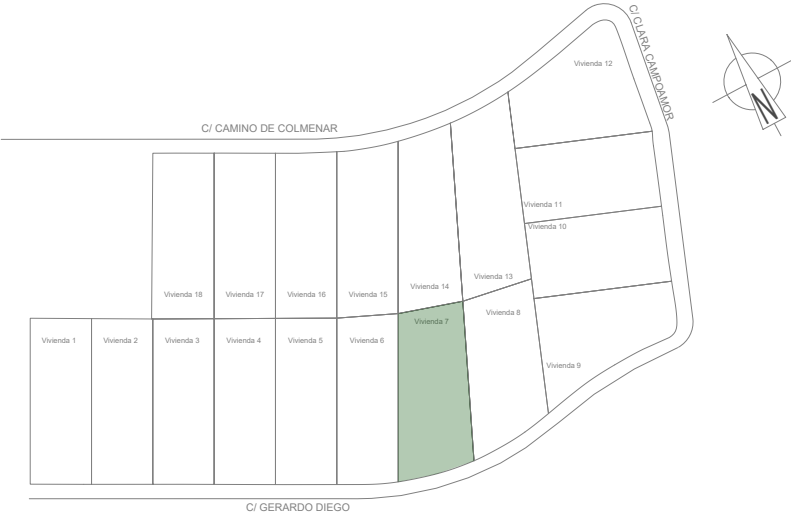

CALLE GERARDO DIEGO

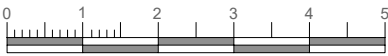

18 viviendas pareadas en SAU2
SAN AGUSTIN DEL GUADALIX

*NOTA: El presente documento es de caracter informativo y podría experimentar variaciones por exigencias técnicas del proyecto. Todo el mobiliario, incluido el de la cocina, es meramente decorativo y orientativo. Las superficies expresadas son aproximadas, pudiendo experimentar modificaciones por razones de índole técnica en el desarrollo de ejecución de las obras.

