




VIVIENDA UNIFAMILIAR PAREADA
VIVIENDA 15

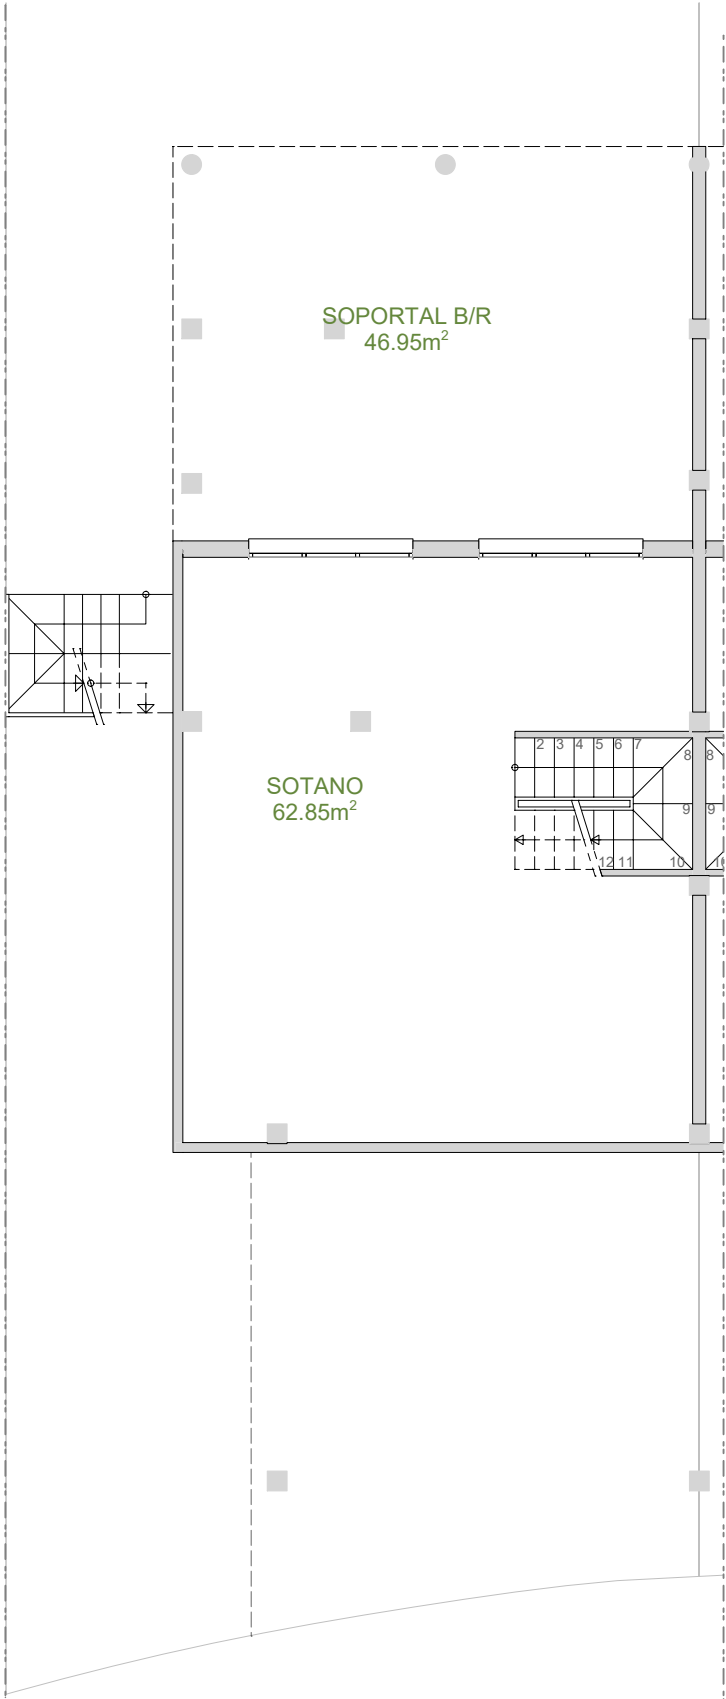

PLANTA SOTANO

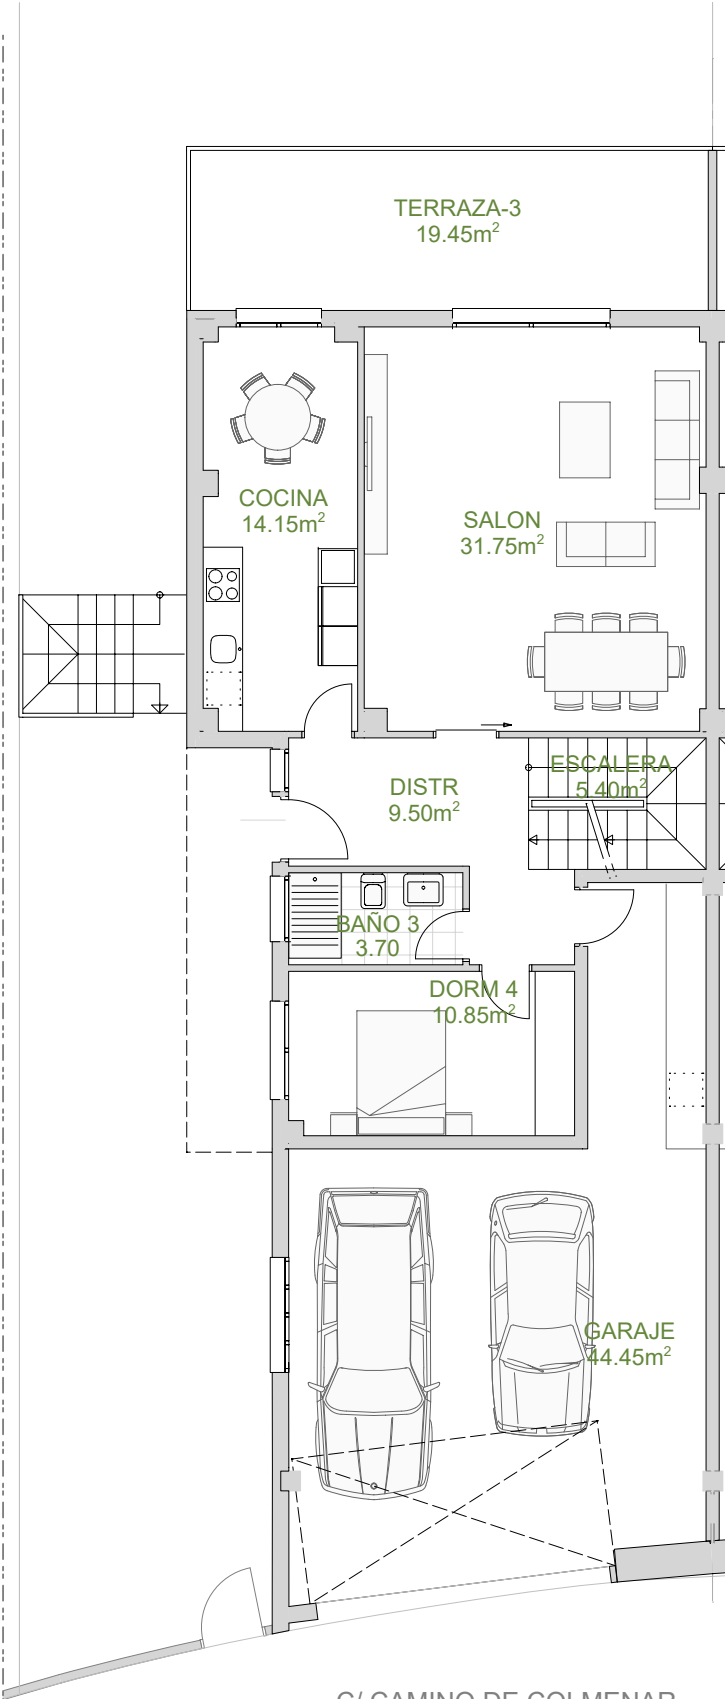


PLANTA BAJA

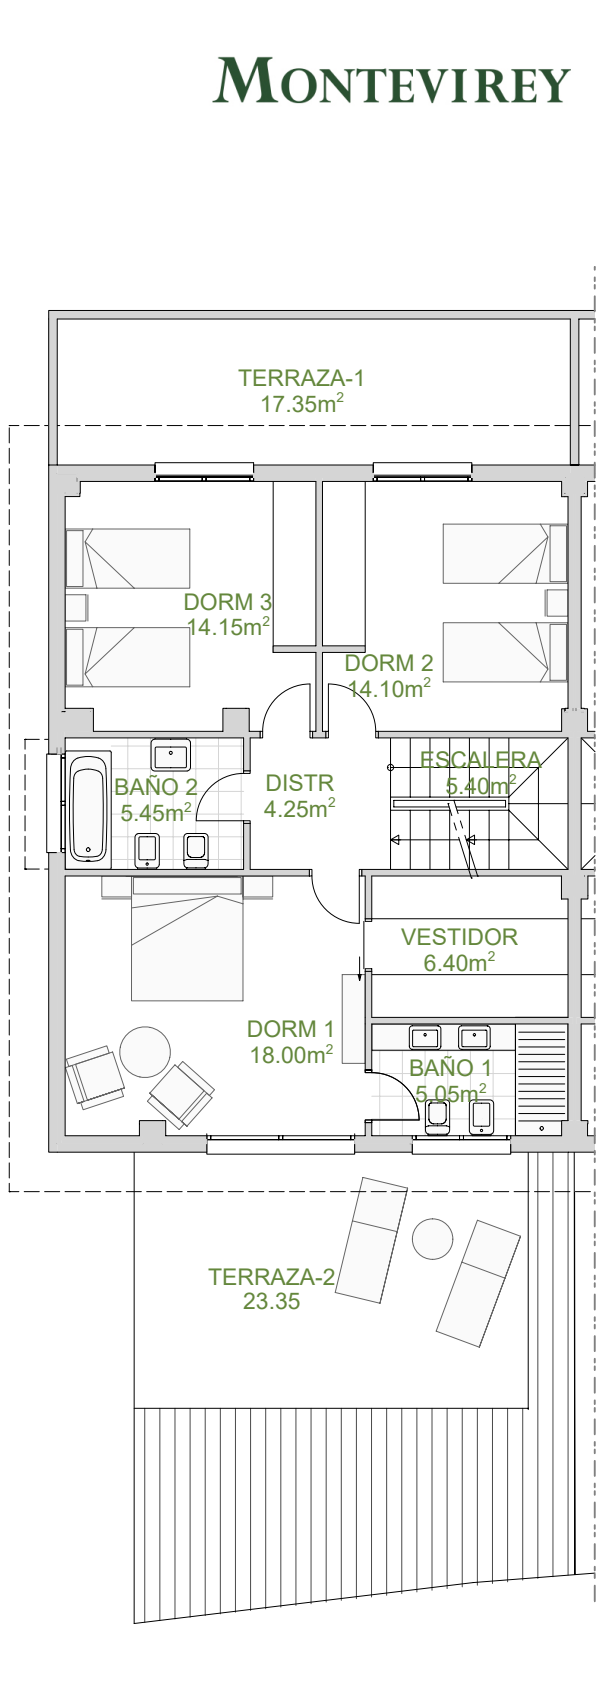

PLANTA PRIMERA



PLANTA BAJO CUBIERTA

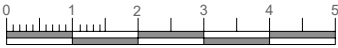

*NOTA: El presente documento es de caracter informativo y podría experimentar variaciones por exigencias técnicas del proyecto. Todo el mobiliario, incluido el de la cocina, es meramente decorativo y orientativo. Las superficies expresadas son aproximadas, pudiendo experimentar modificaciones por razones de índole técnica en el desarrollo de ejecución de las obras.

